



PLAN DE L'EXISTANT

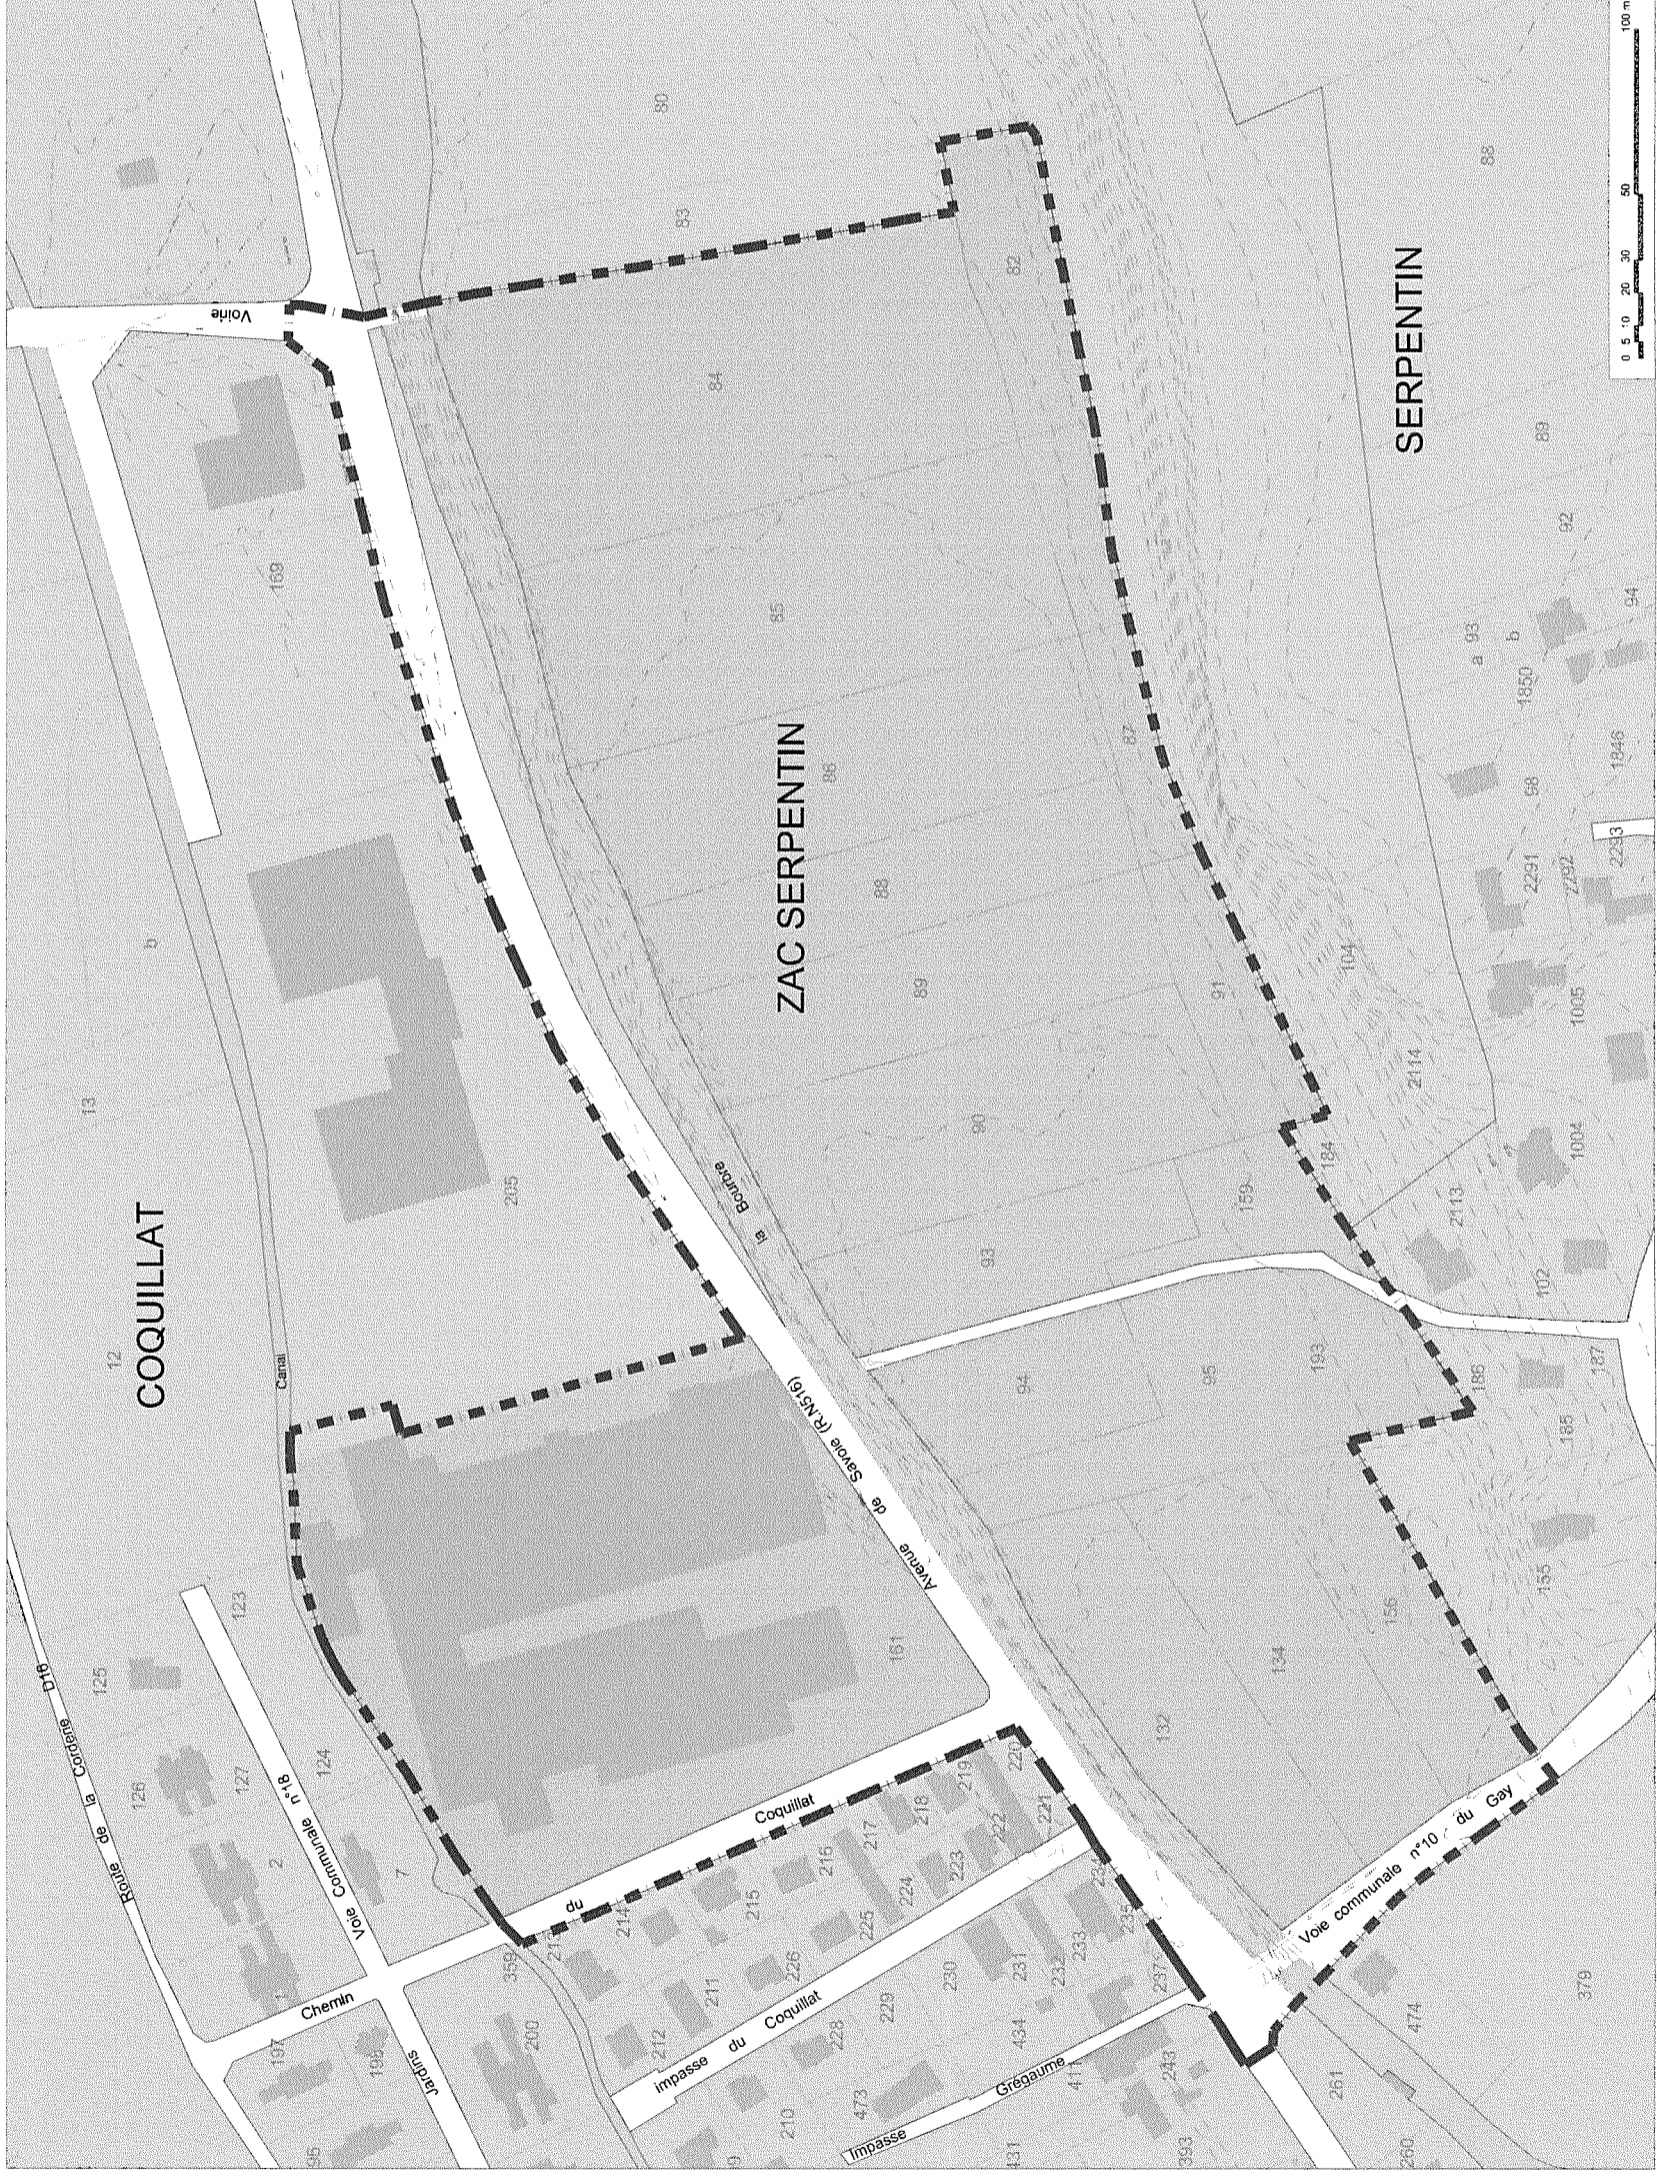

Limites
 ■■■■■ périmètre de ZAC

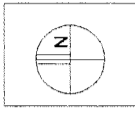

| | | | |
|----------|------------|------|----------|
| DATE: | 04.02.2015 | ECH: | 1/2000 e |
| MISSION: | B1.3 | N°: | 01 |

ST CLAIR DE LA TOUR - ZAC SERPENTIN
PLAN EXISTANT

Equipe prestataire
 BUREAU D'ARCHITECTURE
 40 rue Soufflot - 75011 PARIS - T. 01 47 00 00 51
 P. Michel Villien - TH1 - Villien
 51 rue Jacques - 77000 LAGNY SUR MARNES - T. 09 81 91 27 07
 G. Girus - BET IREQ
 24 rue Robert Desnos - 92130 VANVILLEN-VEILIN - T. 01 47 45 29 53
 T. Trajed - BET MAIRIE
 71 rue Robert Desnos - 92130 VANVILLEN-VEILIN - T. 01 47 45 29 66

Maitrise d'Ouvrage
 LES VALLONS DE LA TOUR - Centre de services
 3005 GRENOBLE Cedex 1 - T. 04 78 70 97 30